


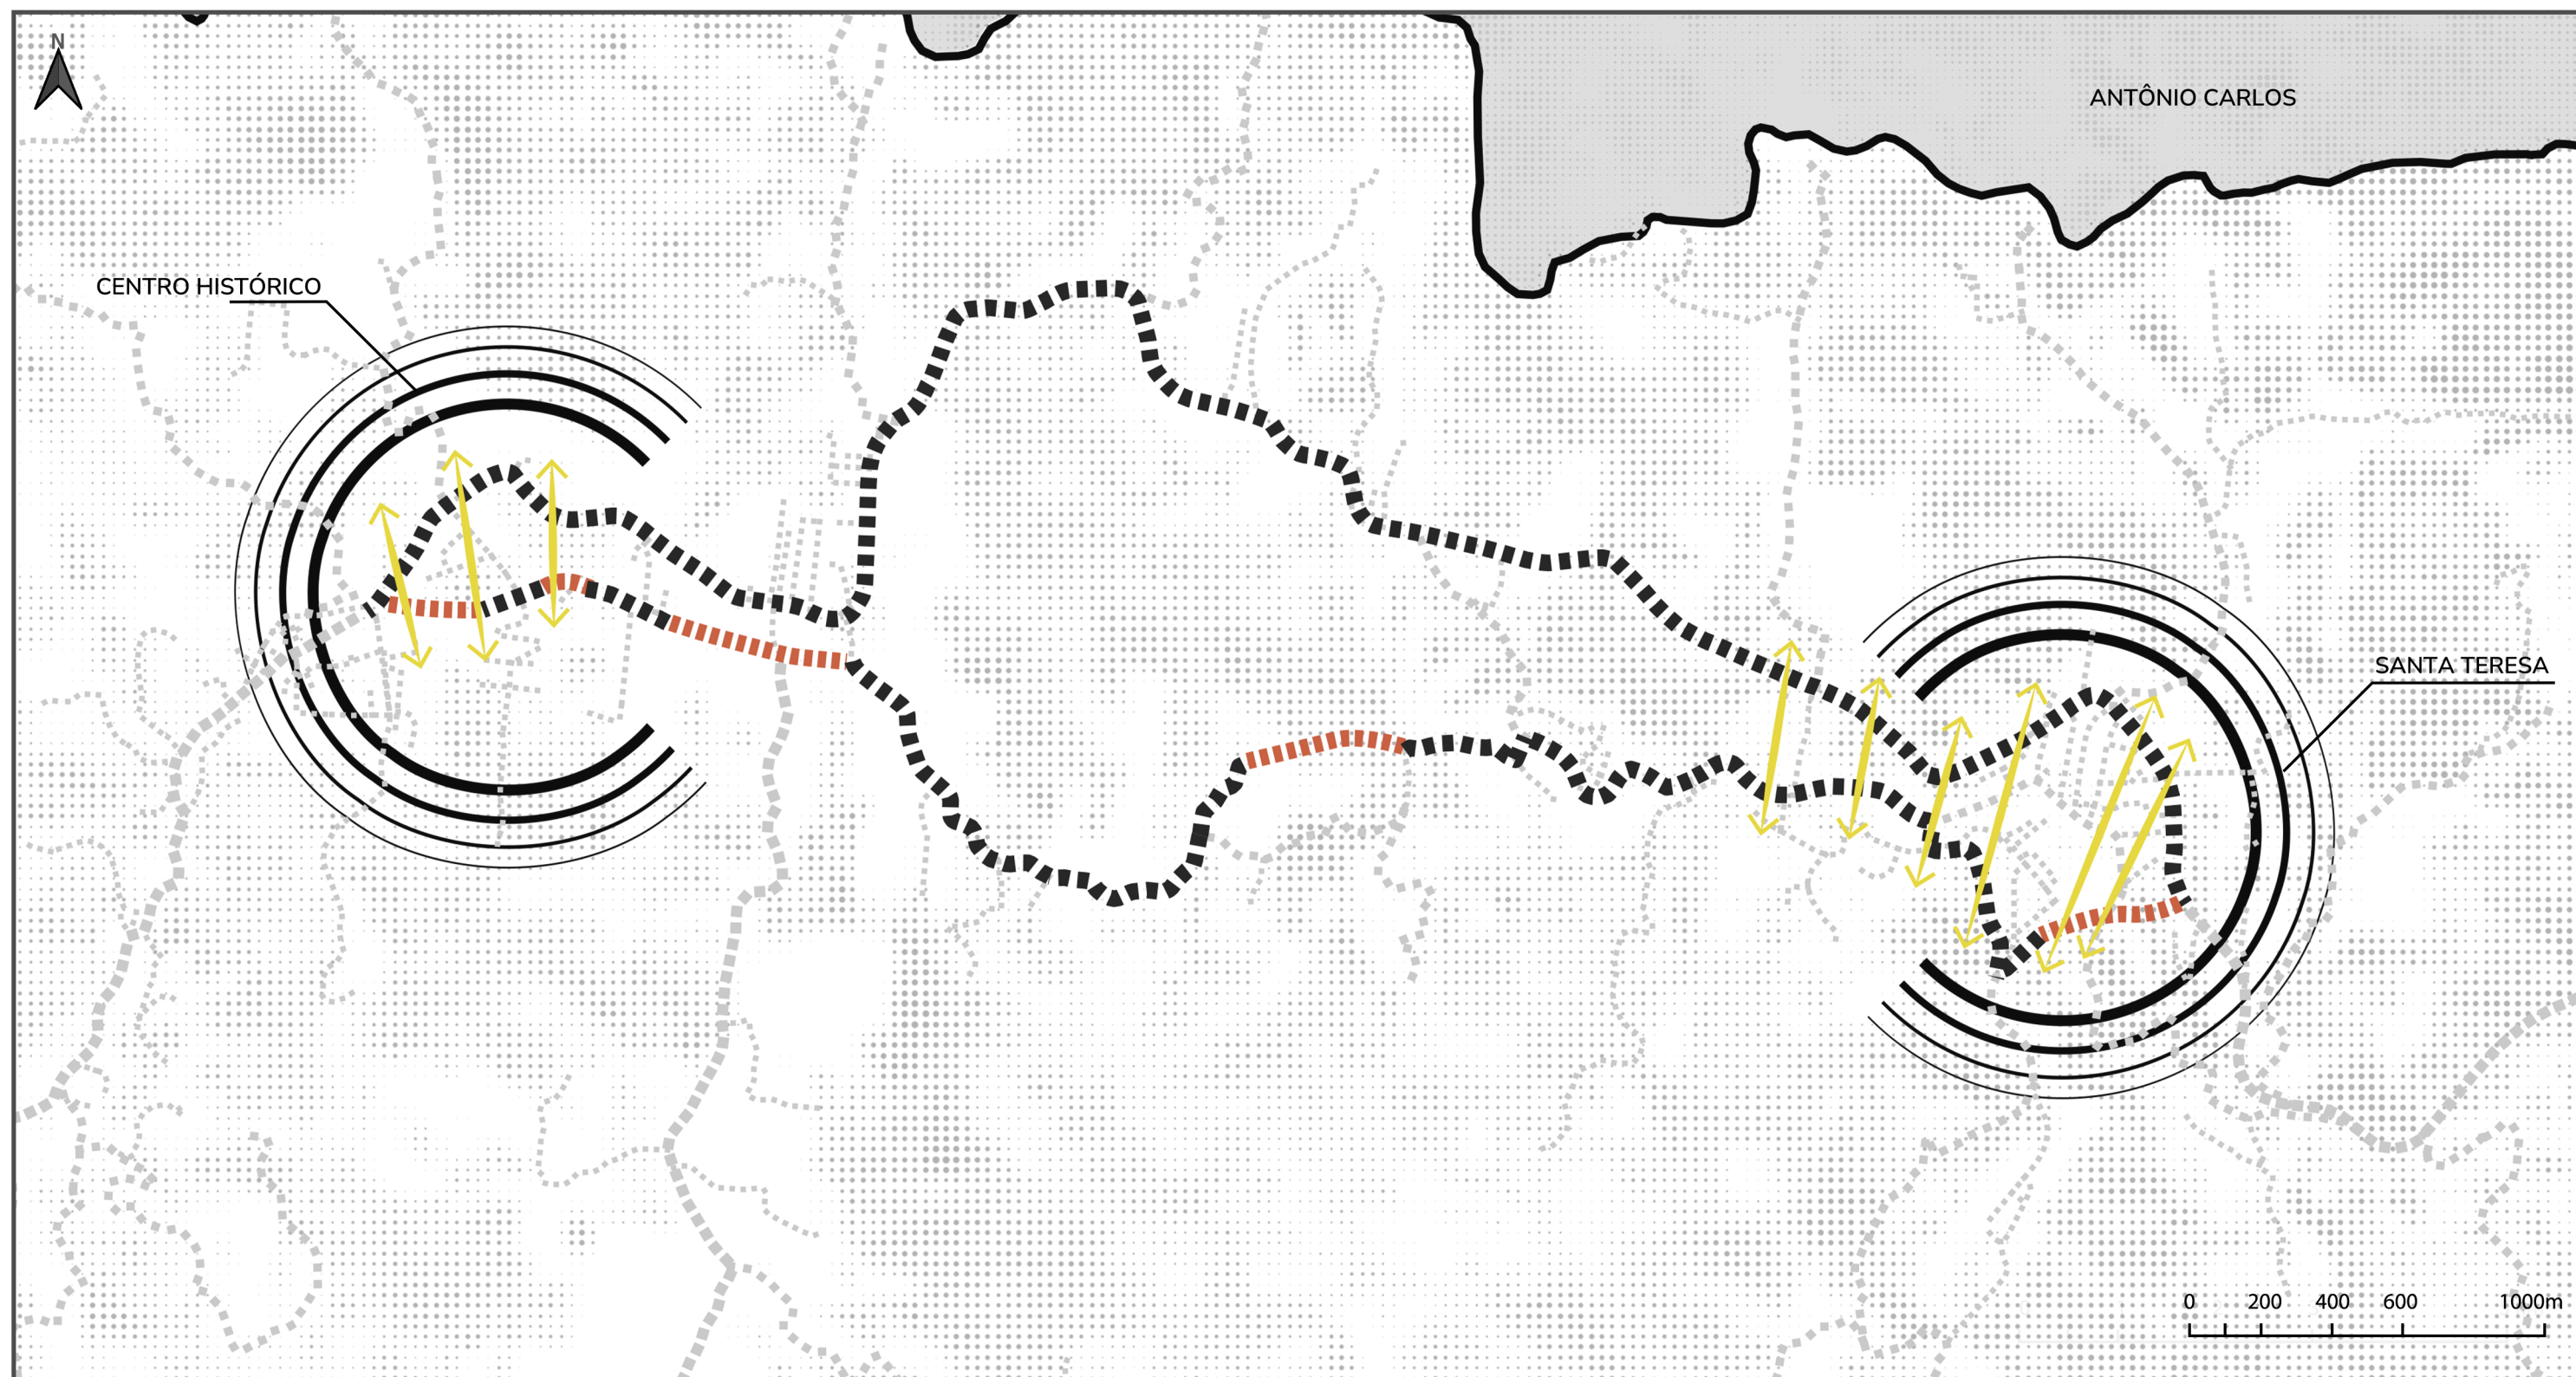

ANEXO 09c:

Esquemas gráficos do Modelo Territorial

Seção III - Do Sistema de Mobilidade Urbana
Versão Consolidada do Anteprojeto da Lei
Municipal do Plano Diretor Participativo de
São Pedro de Alcântara/SC

Legenda

-  Centralidades urbanas
-  Sistema viário existente
-  Eixo estruturante existente
-  Eixo estruturante proposto
-  Eixos de conexão da malha viária

Fonte dos dados:


Modelo Digital de Elevação (SDS, 2011);
Limites municipais (Governo SC, 2022);
Sistema Viário (OSM, 2023).

Elaboração:

Equipe técnica LabUrb/UFSC, Julho de 2024.

participa
são pedro



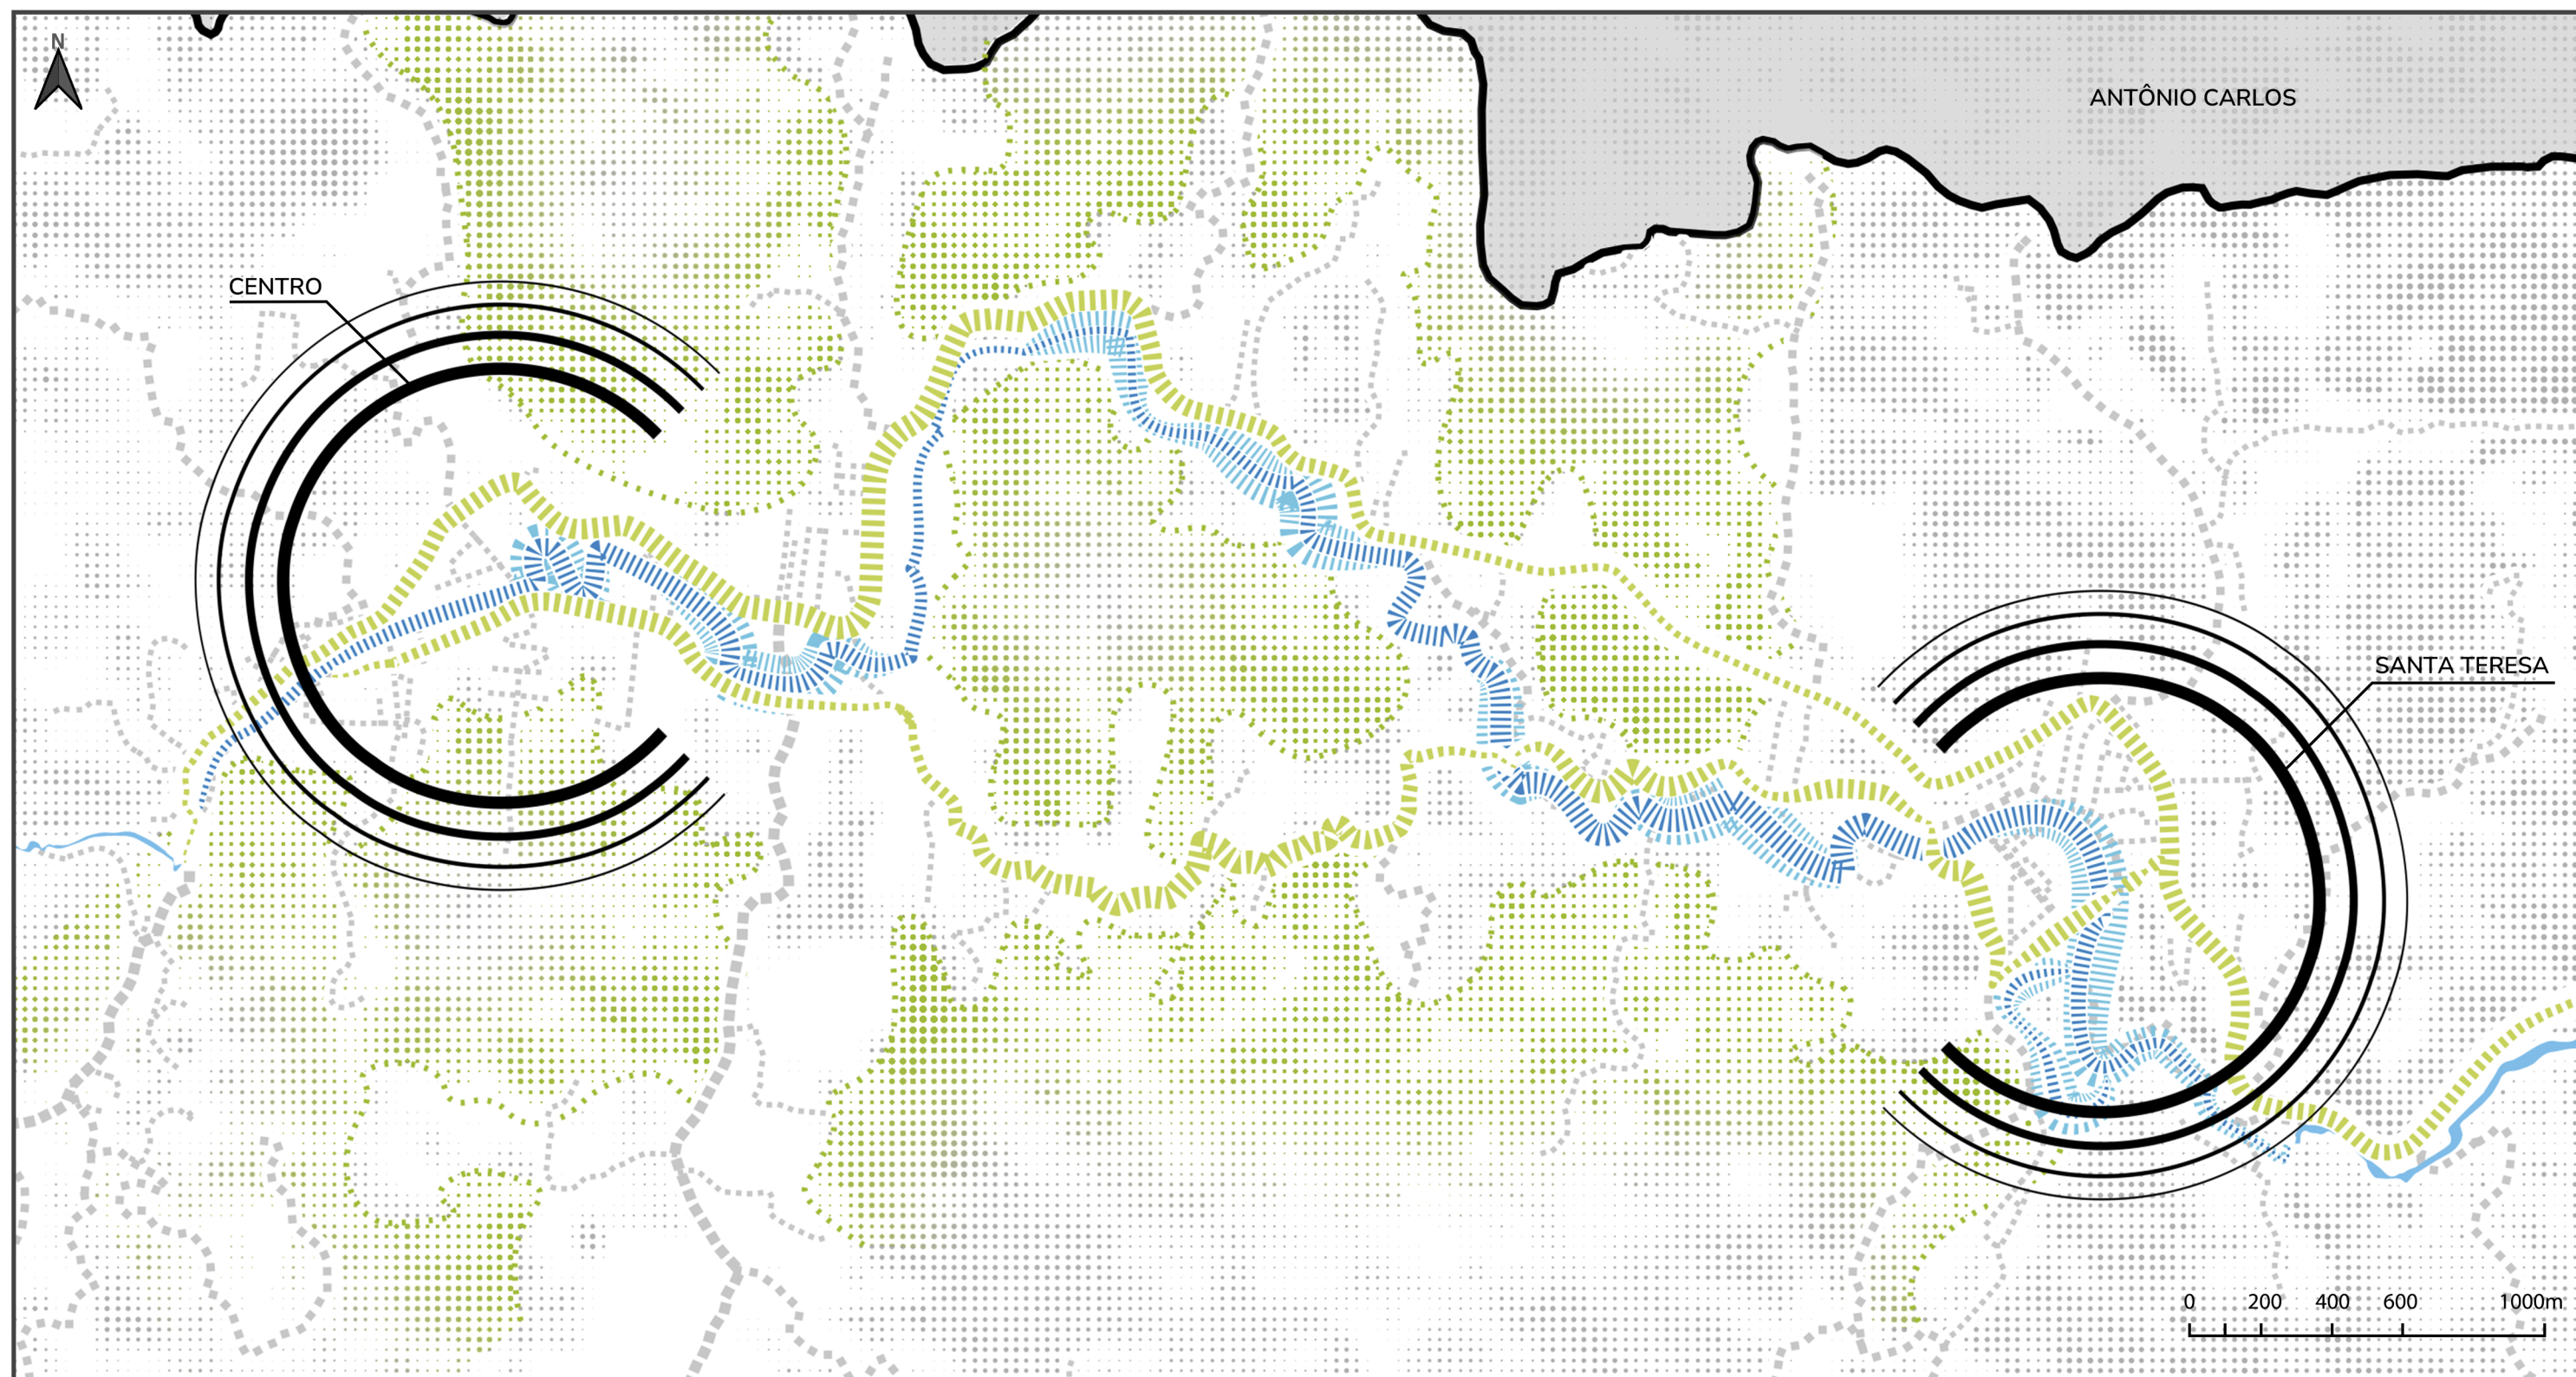

ANEXO 09b: Esquemas gráficos do Modelo Territorial

Seção II - Do Sistema de Espaços Livres
Versão Consolidada do Anteprojeto da Lei
Municipal do Plano Diretor Participativo de
São Pedro de Alcântara/SC


Legenda

-  Centralidades urbanas
-  Sistemas naturais consolidados
-  Corredores verdes livres
-  Parques lineares

Fonte dos dados:
Modelo Digital de Elevação (SDS, 2011);
Limites municipais (Governo SC, 2022);
Sistema Viário (OSM, 2023).

Elaboração:
Equipe técnica LabUrb/UFSC, Julho de 2024.



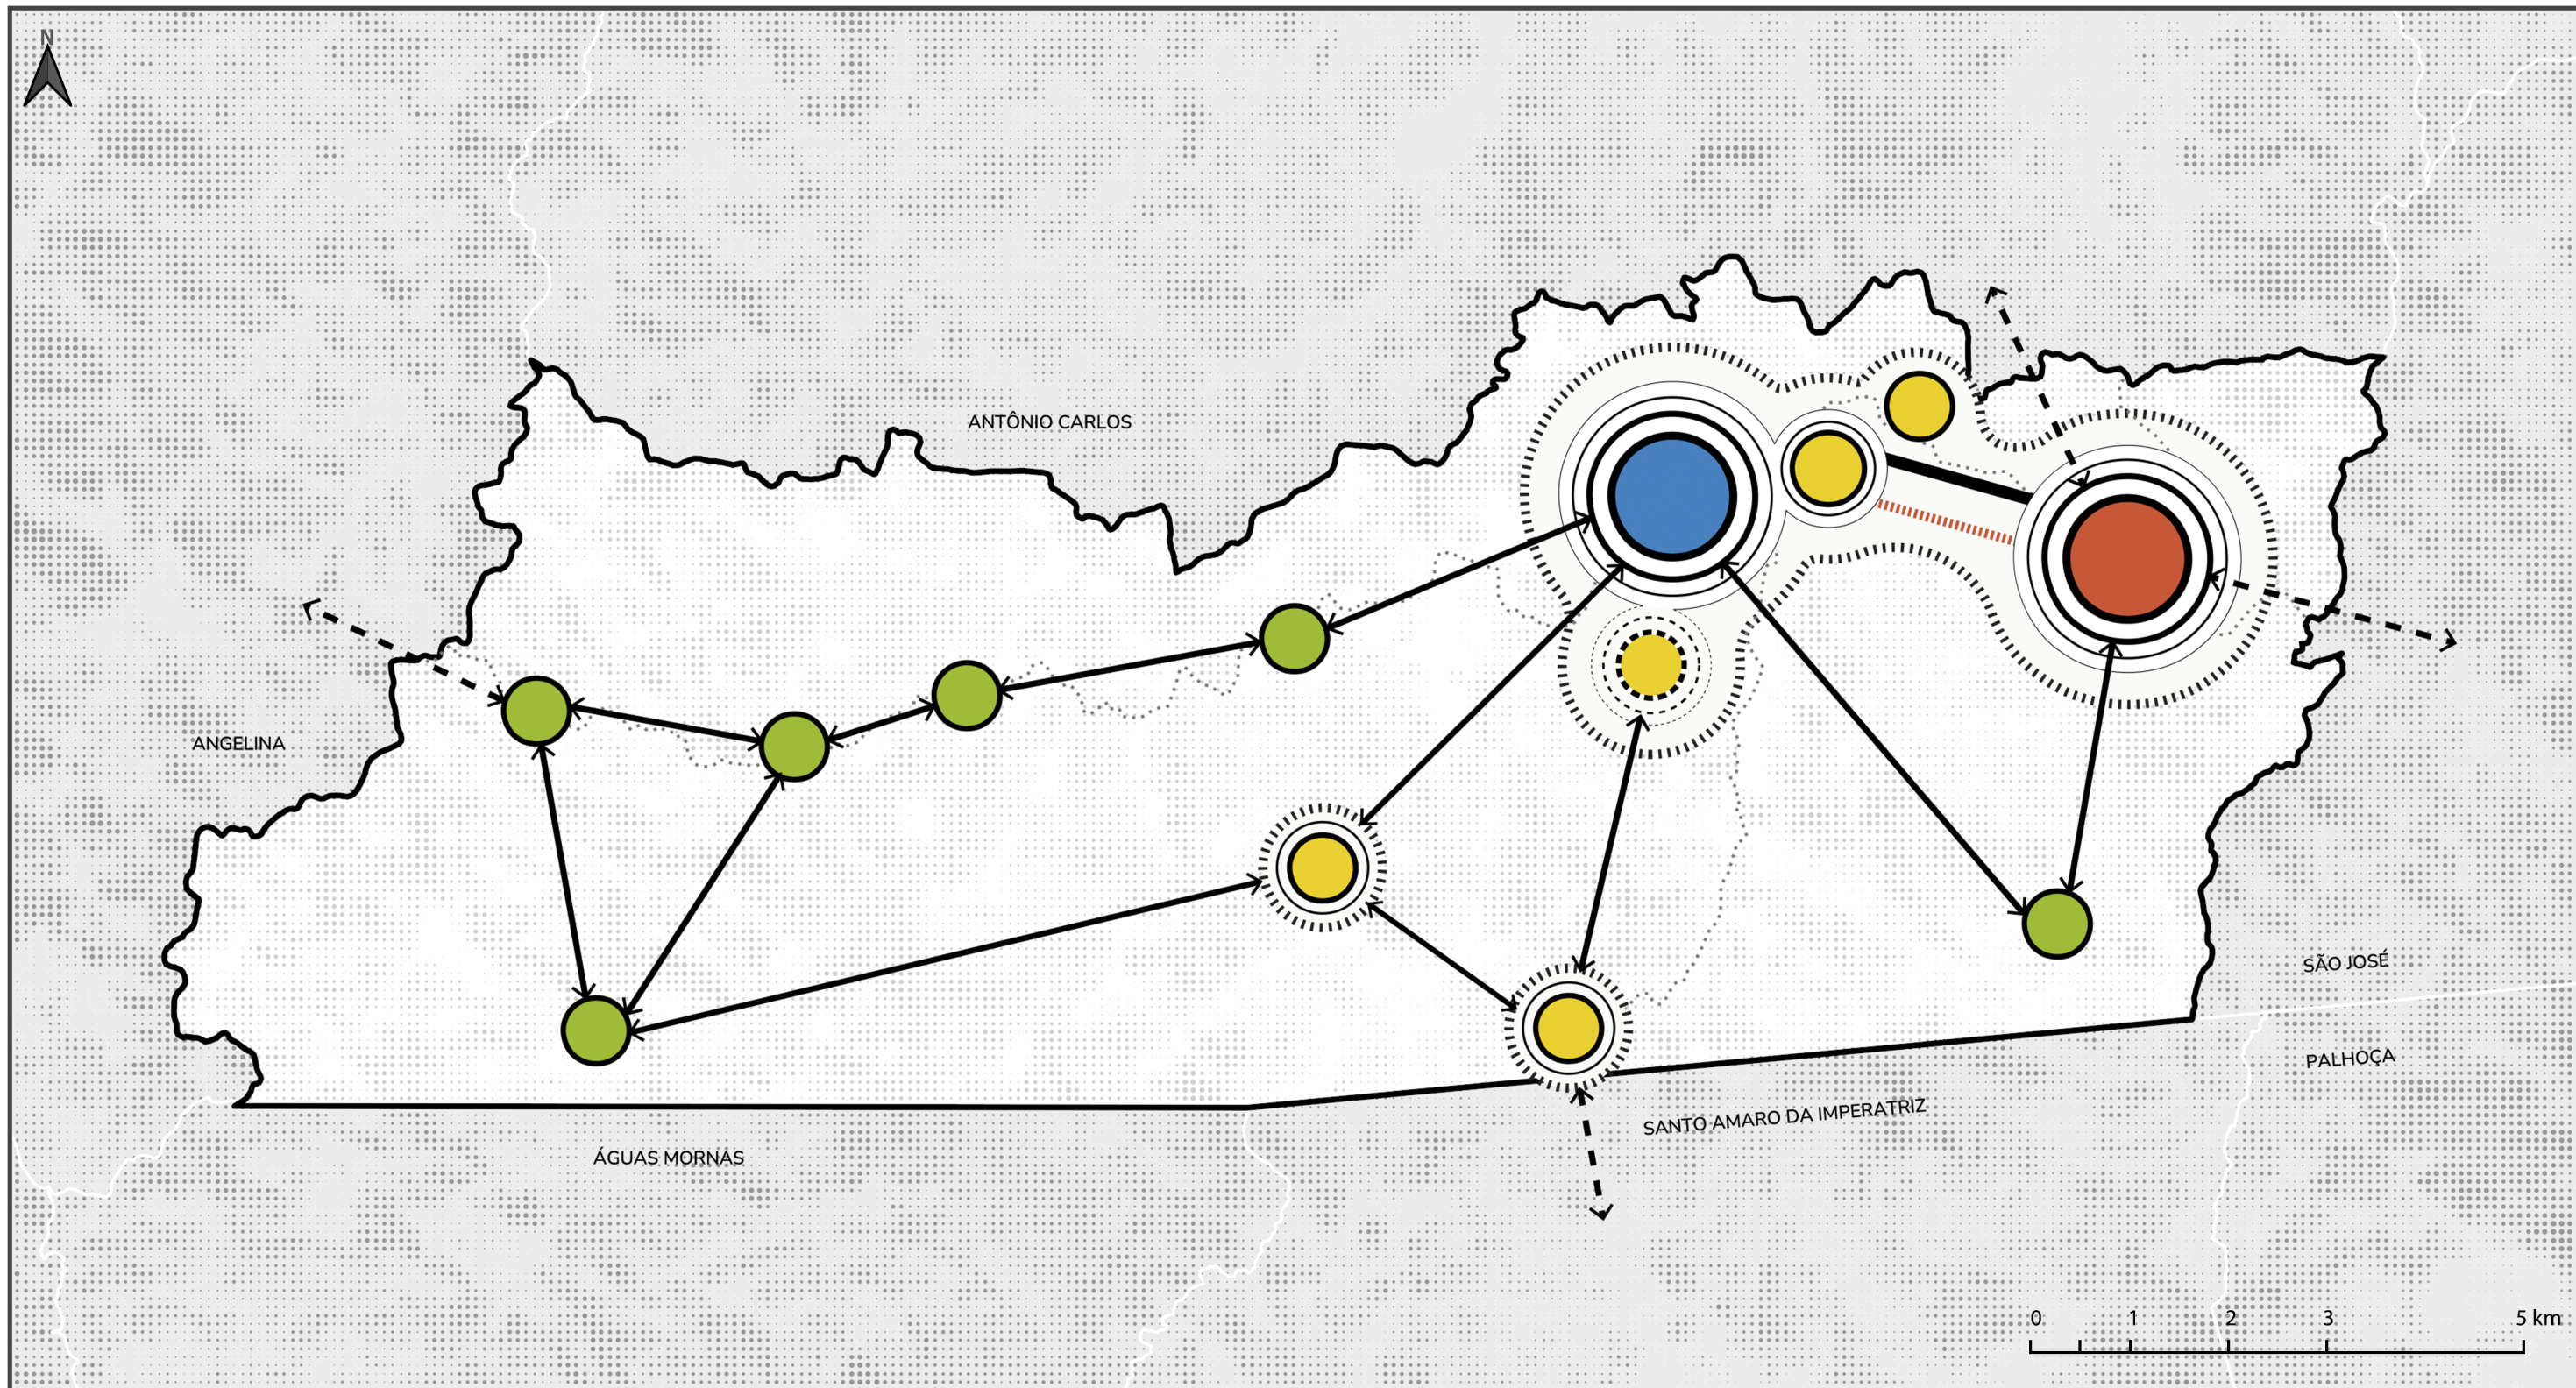

ANEXO 09a: Esquemas gráficos do Modelo Territorial

Seção I - Do Sistema de centralidades
Versão Consolidada do Anteprojeto da Lei
Municipal do Plano Diretor Participativo de
São Pedro de Alcântara/SC

Legenda

Das localidades

- Centralidade urbana Centro Histórico
- Centralidade urbana Santa Teresa
- Localidades urbanas
- Localidades rurais

Das relações

- Delimitação do perímetro urbano
- Conexão intramunicipal
- Conexão intermunicipal
- Conexão intramunicipal proposta

Fonte dos dados:

Modelo Digital de Elevação (SDS, 2011);
Limites municipais (Governo SC, 2022);
Sistema Viário (OSM, 2023).

Elaboração:

Equipe técnica LabUrb/UFSC, Julho de 2024.

participa
são pedro

